
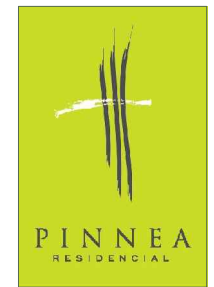


VESTÍBULO	5.50
COCINA	6.85
COMEDOR	9.20
SALÓN	20.15
DISTRIBUIDOR	2.65
DORMITORIO PRINCIPAL	15.40
VESTIDOR	2.50
DORMITORIO 2	9.90
DORMITORIO 3	11.40
BAÑO PRINCIPAL	4.60
BAÑO 2	4.00
ASEO	1.70
TENDEDERO	3.20
<hr/>	
SUPERFICIE ÚTIL INTERIOR	97.05
<hr/>	
TERRAZA 1	8.35
<hr/>	
SUPERFICIE CONSTRUIDA incl.PP COMÚN Y TERR.CUB .	126.50

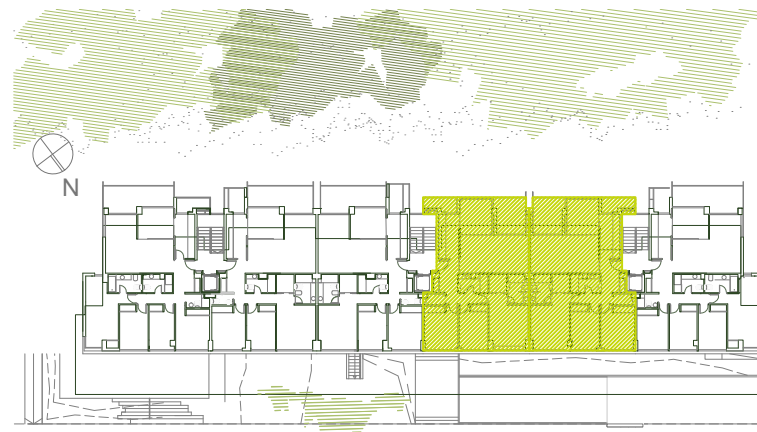

BLOQUE E



AREA "SALTOS DEL SIL"
CTRA. MAJADAHONDA-BOADILLA
MAJADAHONDA

INFORMACION PISO PILOTO

Tfno./Fax: 91 6341306
WWW.PINNEA.COM

PORTAL 1 1º y 2º-A

PORTAL 2 1º y 2º-B

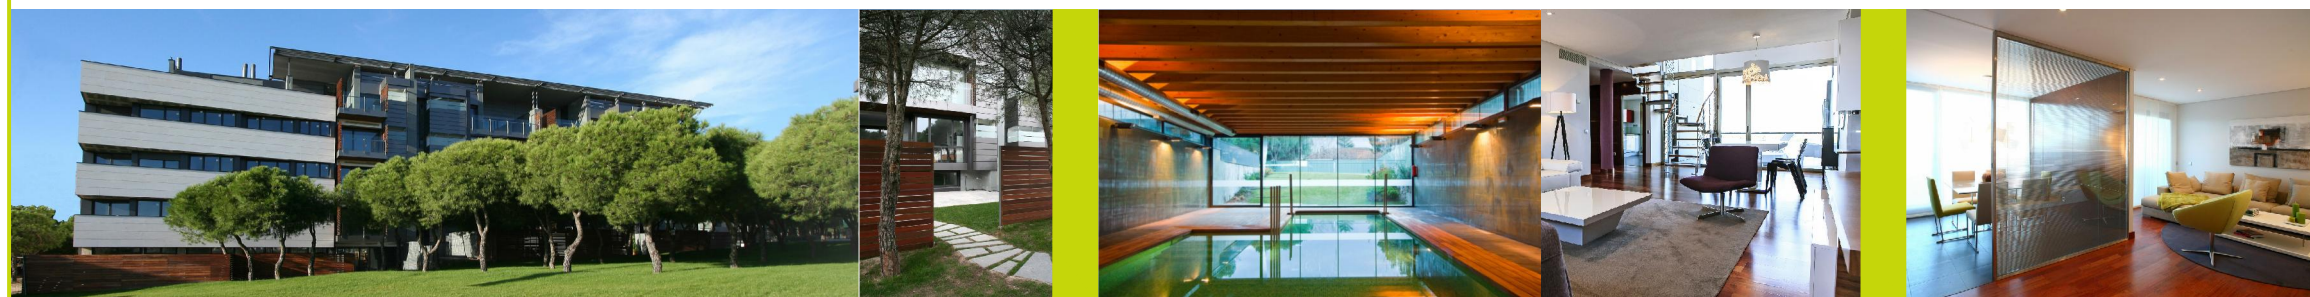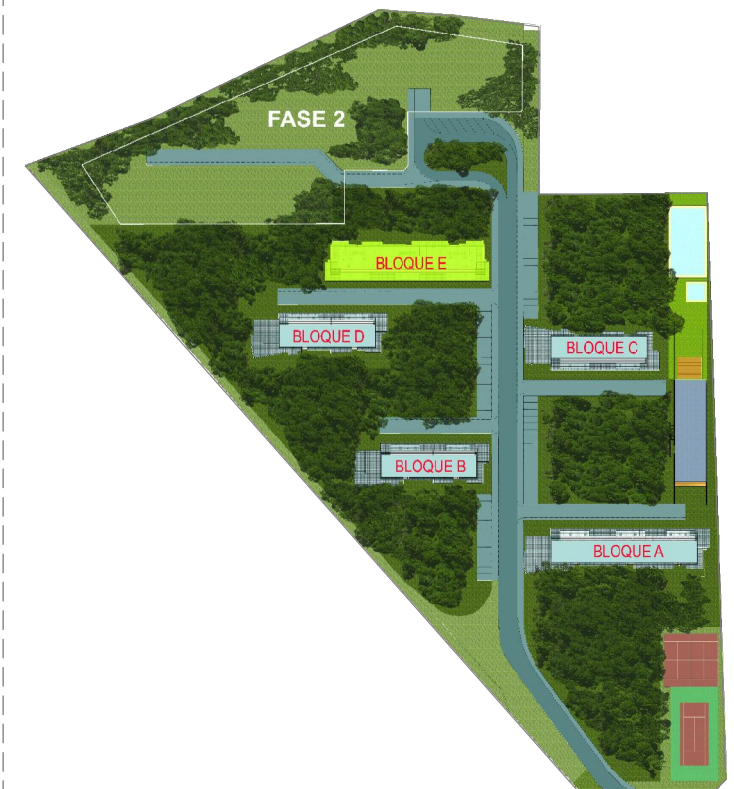

Este plano tiene carácter informativo no contractual, pudiendo sufrir modificaciones la vivienda con respecto al proyecto de edificación por razones técnicas, jurídicas y/o comerciales.

BarrioTausz
arquitectos

sb63
PROYECTOS
INMOBILIARIOS

PINNEA