



PLANTA ACCESO

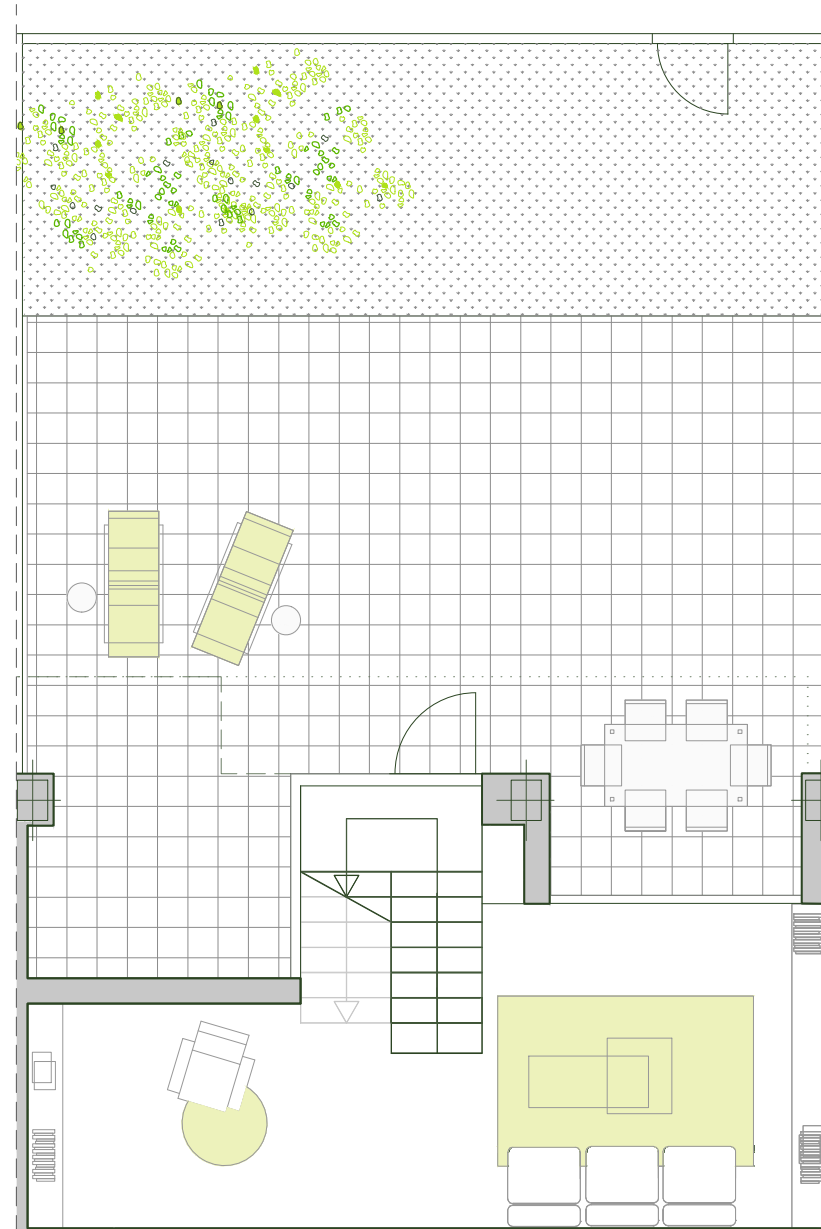

PLANTA BAJA

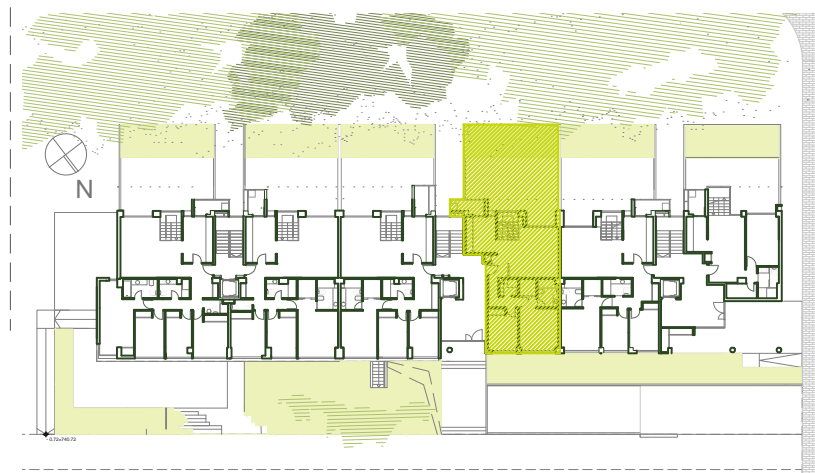


BLOQUE E

AREA "SALTOS DEL SIL"
 CTRA. MAJADAHONDA-BOADILLA
 MAJADAHONDA

INFORMACION PISO PILOTO
 Tfno./Fax: 91 6341306
 WWW.PINNEA.COM

PORTAL 2 BAJO B

COCINA	7.90
SALÓN-ESCALERA	23.55
VEST-DISTRIBUIDOR	7.05
DORMITORIO PRINCIPAL	13.35
BAÑO PRINCIPAL	4.20
VESTIDOR	2.05
DORMITORIO 2	9.05
BAÑO 1	2.10
TENEDERO	3.20
SALA PLANTA BAJA	20.70
SUPERFICIE ÚTIL INTERIOR	93.15
TERRAZA-JARDÍN	61.00
SUPERFICIE CONSTRUIDA incl.PP COMÚN Y TERR.CUB.	106.40

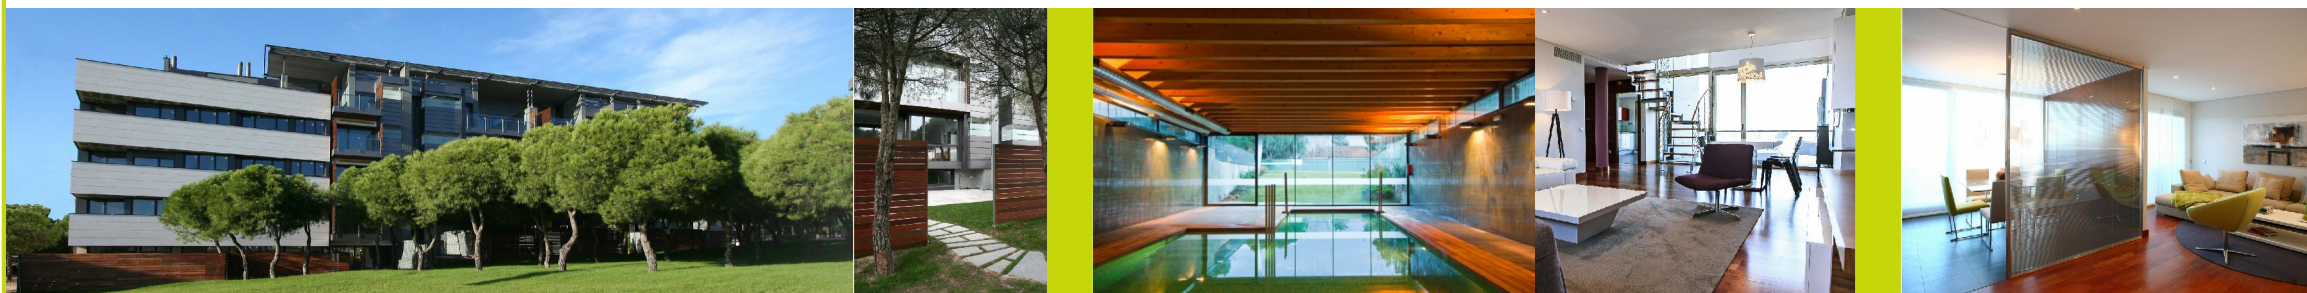

Este plano tiene carácter informativo no contractual, pudiendo sufrir modificaciones la vivienda con respecto al proyecto de edificación por razones técnicas, jurídicas y/o comerciales.