



OPCIÓN BASE:

El espacio de comedor se separa del espacio de salón mediante un panel acristalado con veneciana. Se abrirá a la cocina a través de una puerta corredera.

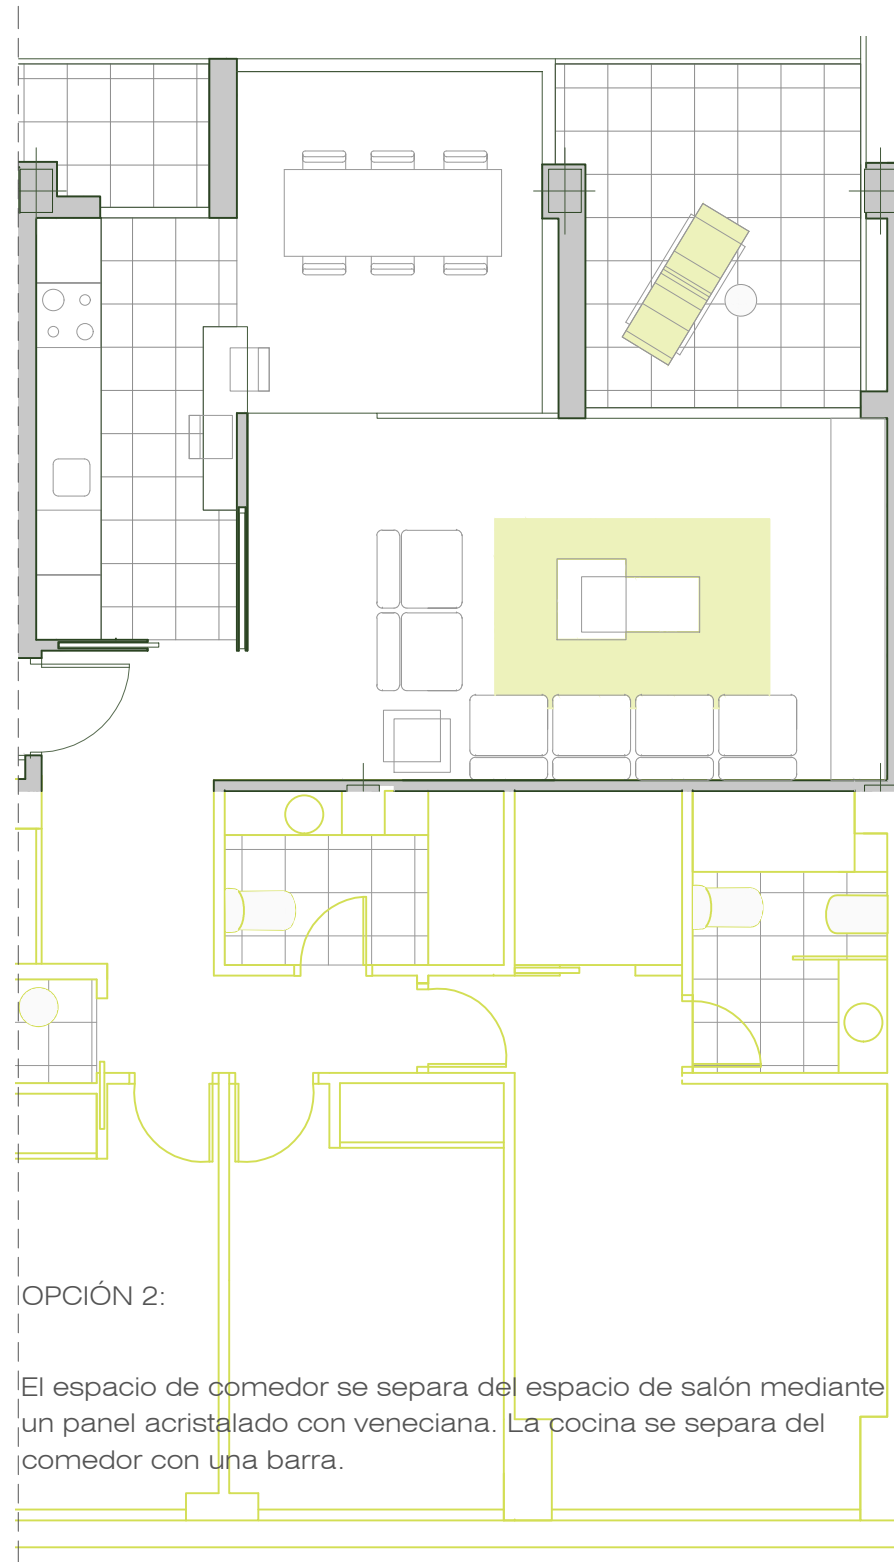

OPCIÓN 2:

El espacio de comedor se separa del espacio de salón mediante un panel acristalado con veneciana. La cocina se separa del comedor con una barra.

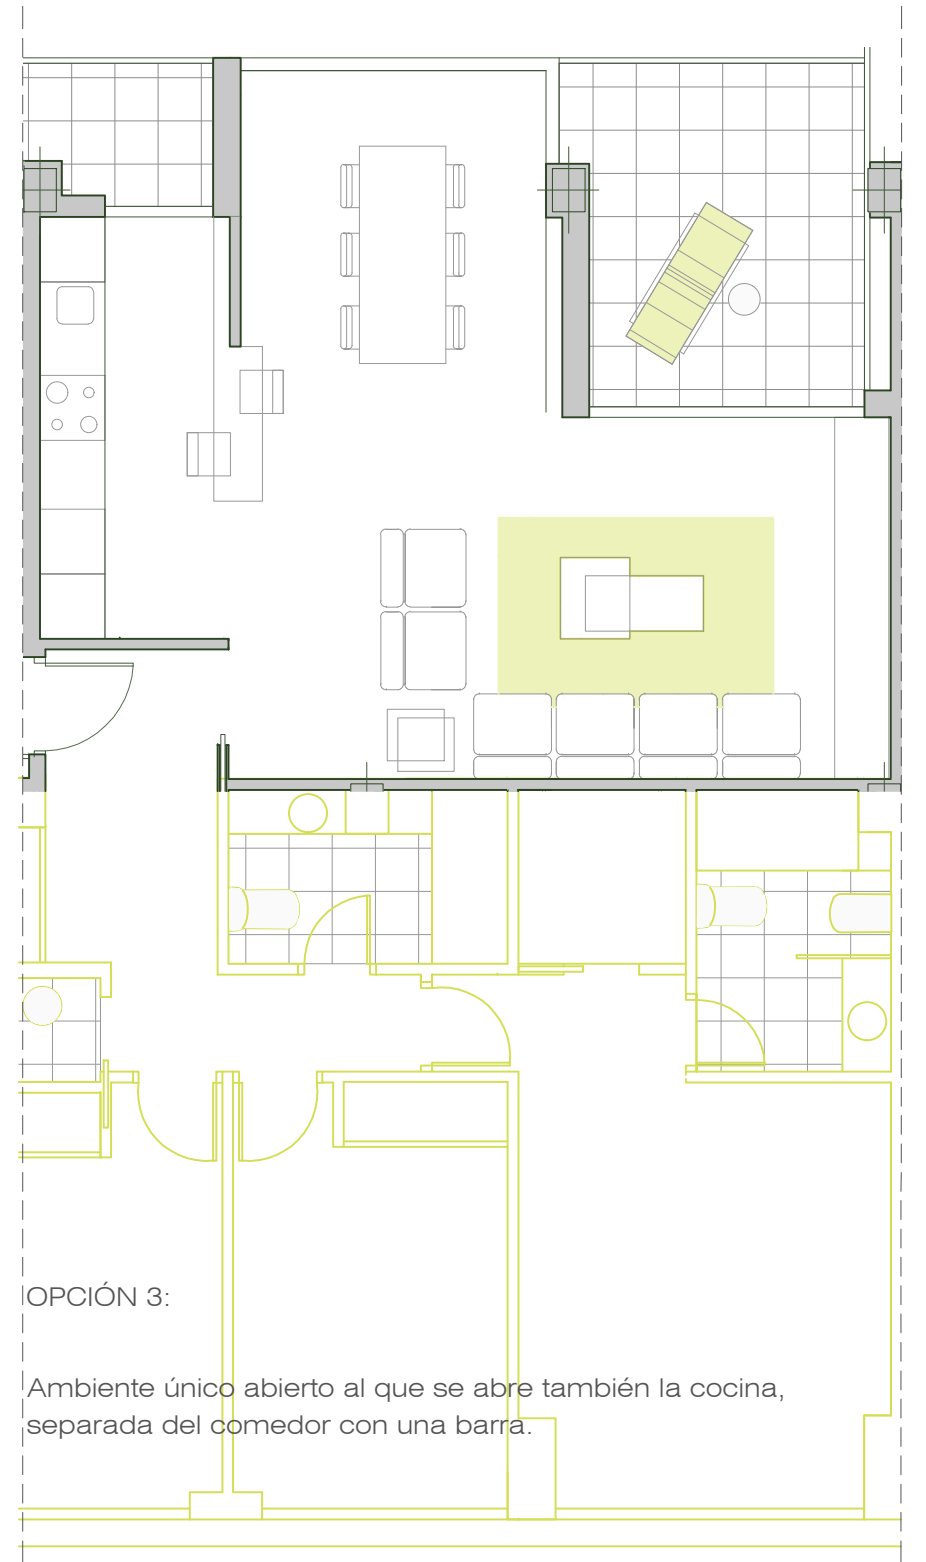


OPCIÓN 3:

Ambiente único abierto al que se abre también la cocina, separada del comedor con una barra.

EL PROGRAMA ARQUITECH OFRECE LA POSIBILIDAD DE PERSONALIZAR UNA BASE PARA ADAPTARSE A LAS NECESIDADES DEL COMPRADOR.



PROGRAMA
arquitech
programa de personalización de viviendas

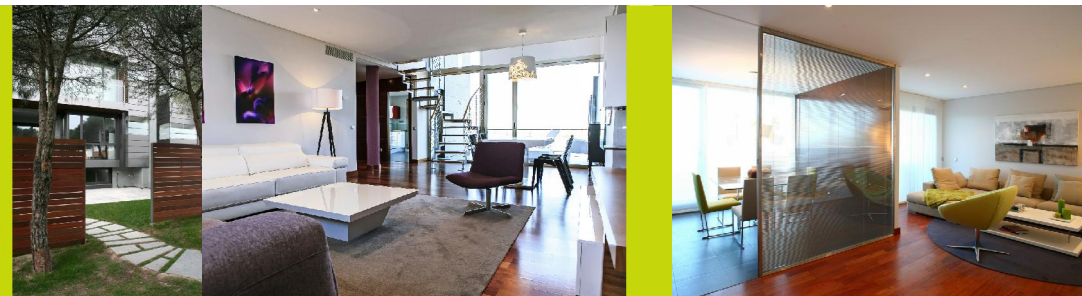

opciones de distribución

PLANTA TIPO
3D2
BLOQUE E

